
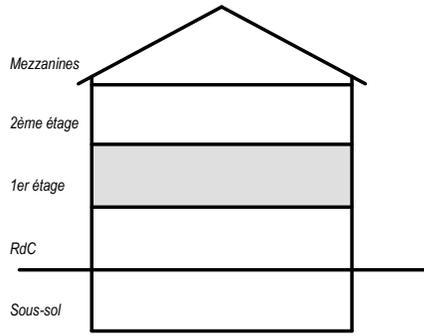


-  Mur coupe-feu REI 60 à REI 180
-  Résistance au feu EI 30
-  Porte / portail EI 30
-  Voie d'évacuation verticale
-  Surface à laisser libre
-  Sortie de secours
-  1.20 m Largeur voie d'évacuation
-  Accès principale sapeurs-pompiers
-  Extincteur portatif
-  Ascenseur

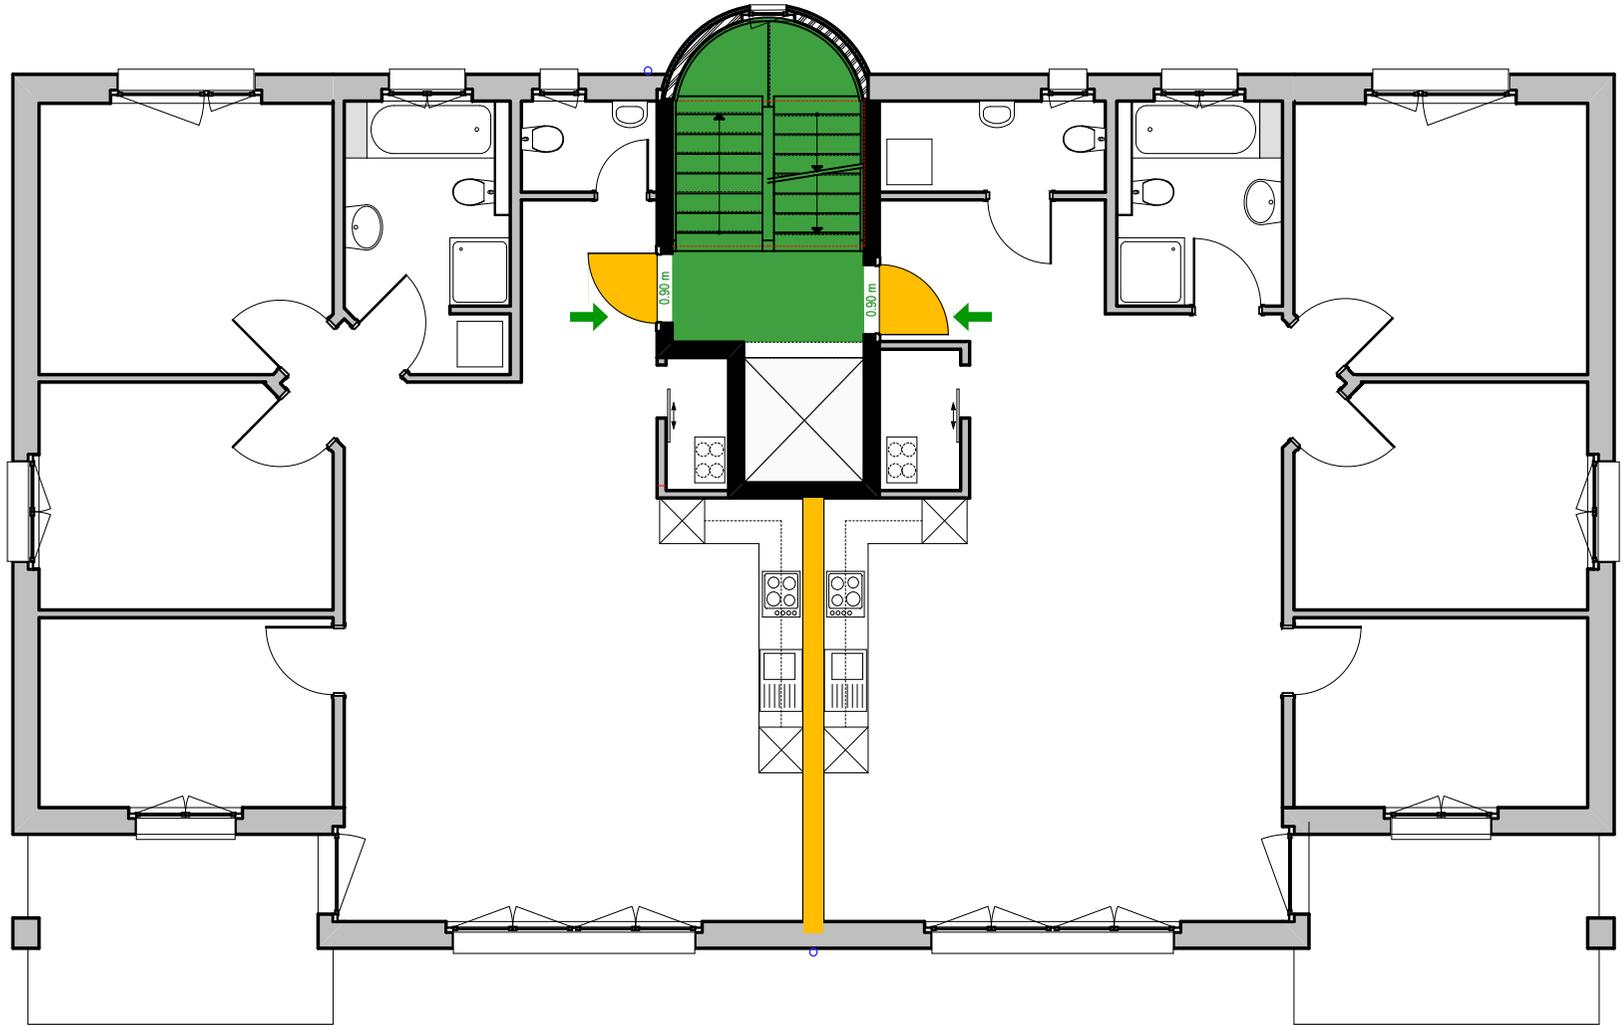

Plan de protection incendie
1er étage

Echelle : 1:100
Format : A4
Date :

Maître d'ouvrage :

Responsable AQ
protection incendie :
