


 Mur coupe-feu REI 60 à REI 180


 Résistance au feu EI 30

 Porte / portail EI 30

 Voie d'évacuation verticale


 Surface à laisser libre



 Sortie de secours

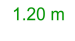 1.20 m Largeur voie d'évacuation

 Accès principale sapeurs-pompiers

 Extincteur portatif

 Ascenseur

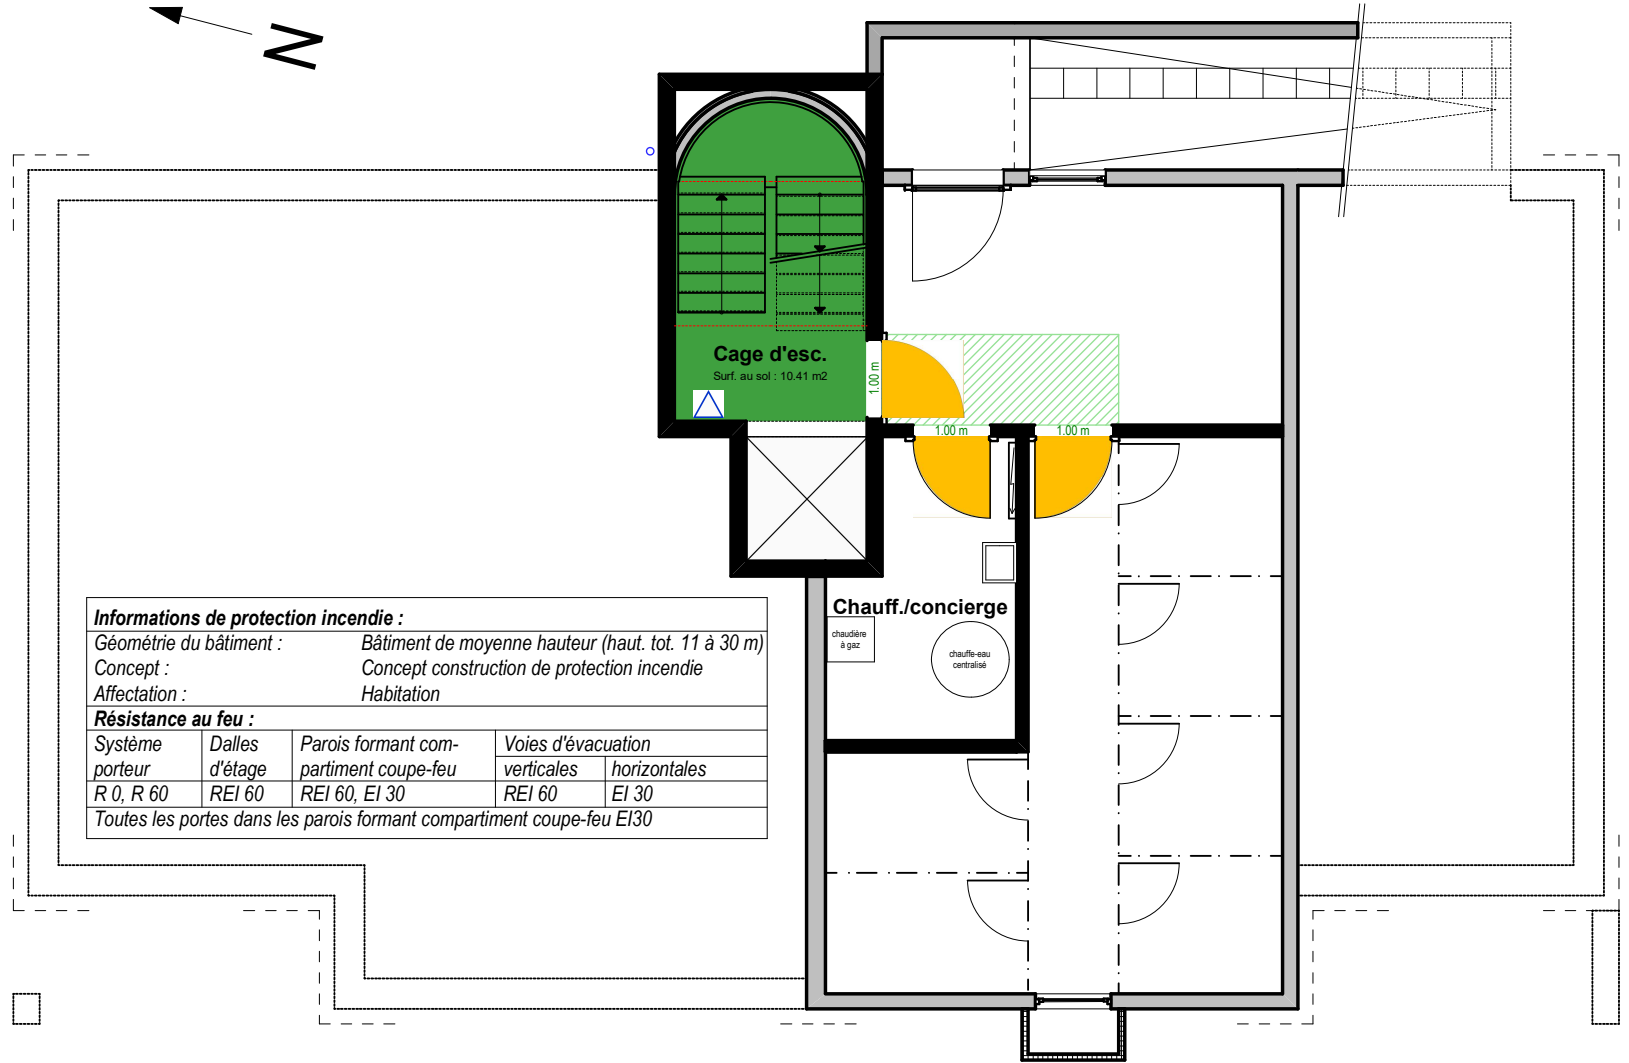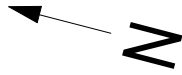

Informations de protection incendie :

Géométrie du bâtiment : Bâtiment de moyenne hauteur (haut. tot. 11 à 30 m)


Concept : Concept construction de protection incendie

Affectation : Habitation

Résistance au feu :

Système porteur	Dalles d'étage	Parois formant compartiment coupe-feu	Voies d'évacuation	
			verticales	horizontales
R 0, R 60	REI 60	REI 60, EI 30	REI 60	EI 30

Toutes les portes dans les parois formant compartiment coupe-feu EI30

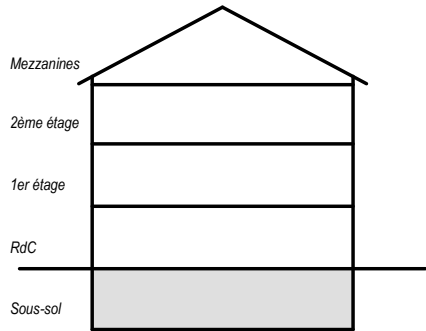

Plan de protection incendie
Sous-sol

Echelle : 1:100
Format : A4
Date :

Maître d'ouvrage :

Responsable AQ
protection incendie :